

Lotissement à usage principal d'habitation

" Les Rives de la Vertonne 3 "

(autorisé par arrêté du 06 juin 2011)

Plan individuel

Lot n° : 23

Adresse : 33, Allée Jean Borotra

Section : AB - n° 168

Superficie : 437 m²


Légende

NOTA :
Le niveau de la voie est indiqué sur le plan ci-contre (cote (17.50)).
Ce niveau projeté de la voie est en relation avec les cotes radiers des branchements EU et EP.

- Borne
- Emplacement souhaité du parking privatif non clos (dimension 5.00m x 5.00m minimum)
- Emplacement obligatoire du parking privatif non clos (dimension 5.00m x 5.00m minimum)
- Cote projetée voirie (fournie à titre purement indicatif)
- Emplacement des places de stationnement publiques
- Cote périmétrique du lot
- Accès automobile privatif interdit
- Accès piéton privatif interdit
- Zone non constructible
- Hole à planter en limite par les acquéreurs du lot
- Condensation de transport de gaz
- Cloture du bassin d'orage
- Cote terrain naturel (nivellement effectué avant travaux de viabilité)

Ouvrages hors sol : (emplacement indicatif)

- citierneau AEP
- candélabre
- Ensemble coffrets ELEC, GAZ et regard TEL
- tabouret EU
- tabouret EP
- cote tompon du branchement EP
- cote radier du branchement EP
- cote tompon du branchement EU
- cote radier du branchement EU

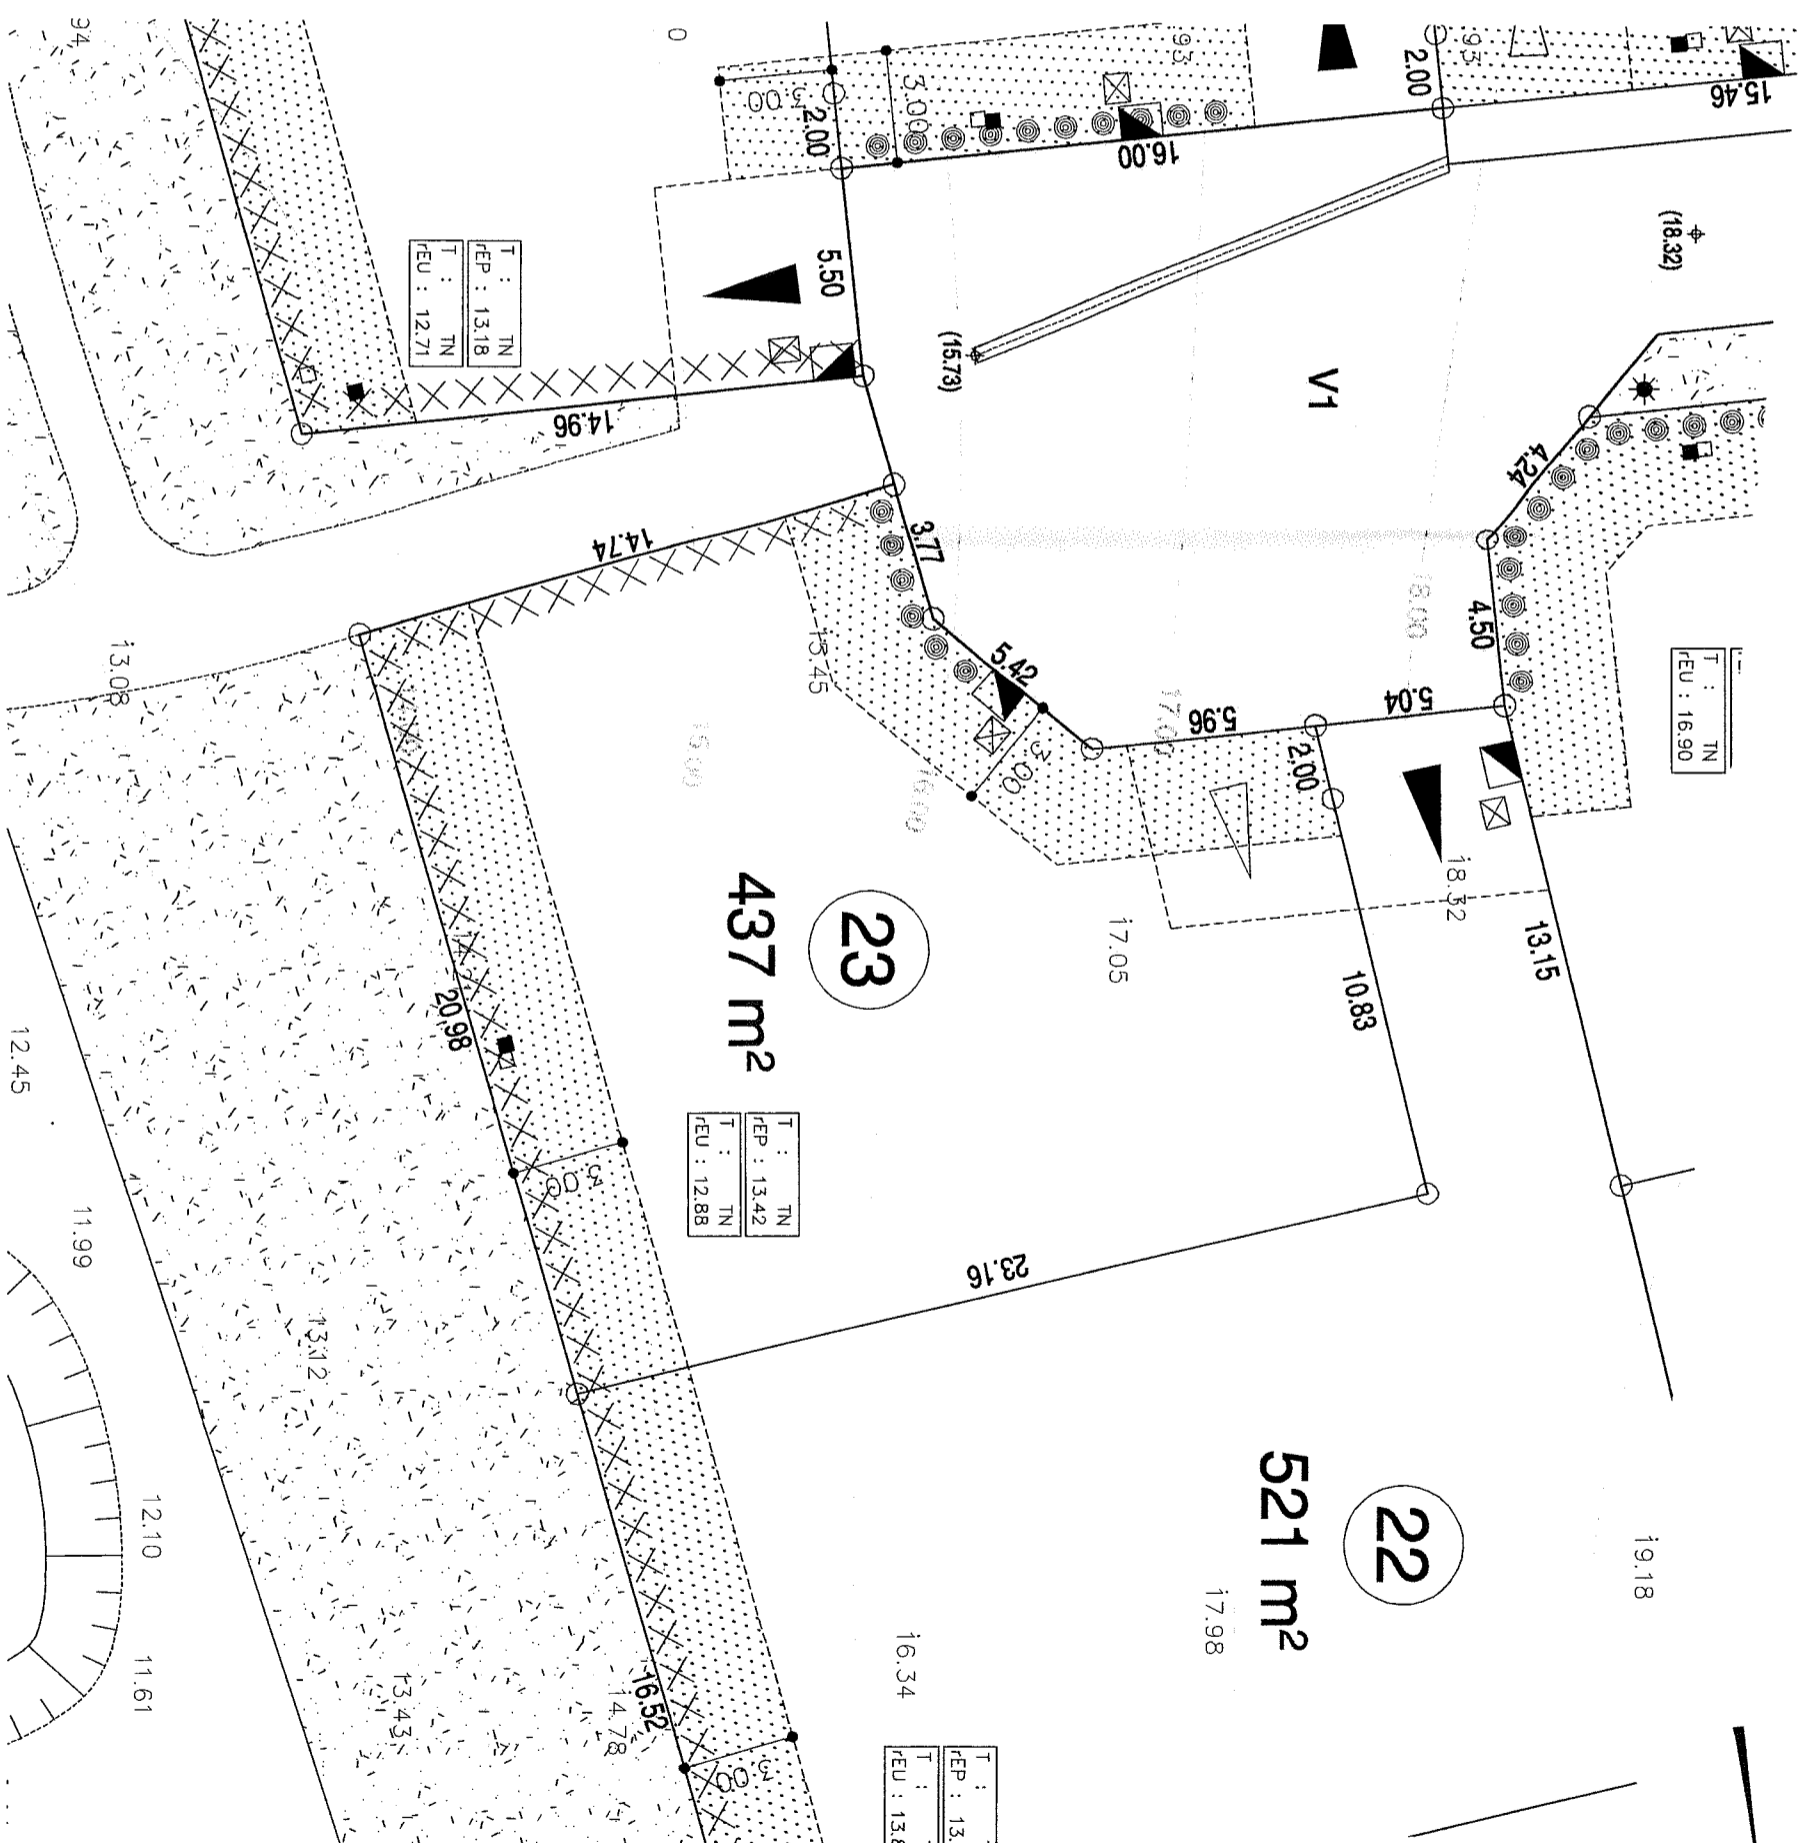

Cabinet SUSSET
Géomètres Experts
 270, av. François Mitterand
 85340 OLLONNE-SUR-MER
 Tél : 02.51.23.86.62 - Fax : 02.51.23.86.77
 E-mail : susest.olonne@cabinet-susset.fr

Ouvrages hors sols :
 Position non contractuelle n'engageant pas la responsabilité du concepteur
 Des modifications pouvant intervenir à l'exécution des travaux, avant tout
 projet de construction, les acquéreurs devront impérativement vérifier le
 positionnement définitif des ouvrages (AEP, EU/EP, ELEC, GAZ, TEL,
 candélabres).

ECHELLE : 1/200
 RÉFÉRENCE DOSSIER : SL09.896
 DATE D'ÉLABORATION : OCTOBRE 2011
 DATE DE MODIFICATION : FEVRIER 2012