


**Lotissement**  
**"Les Rives de la Vertonne 3"**

PLAN DE COMMERCIALISATION  
 PLAN SANS ECHELLE

Tracé indicatif

**LÉGENDE**

	Périmètre
	Zone non aedificandi
	Emplacement obligatoire du parking privatif non clos (dimensions: 5,00m x 5,00m minimum)
	Emplacement souhaité du parking privatif non clos (dimensions: 5,00m x 5,00m minimum)
	Closure du bassin d'orage
	Condition de transport de gaz
	Emplacement des places de stationnement publiques
	Arbres à planter
	Enrobé
	Blocage calcaire
	Accès automobile interdit
	Accès automobile et piéton interdits

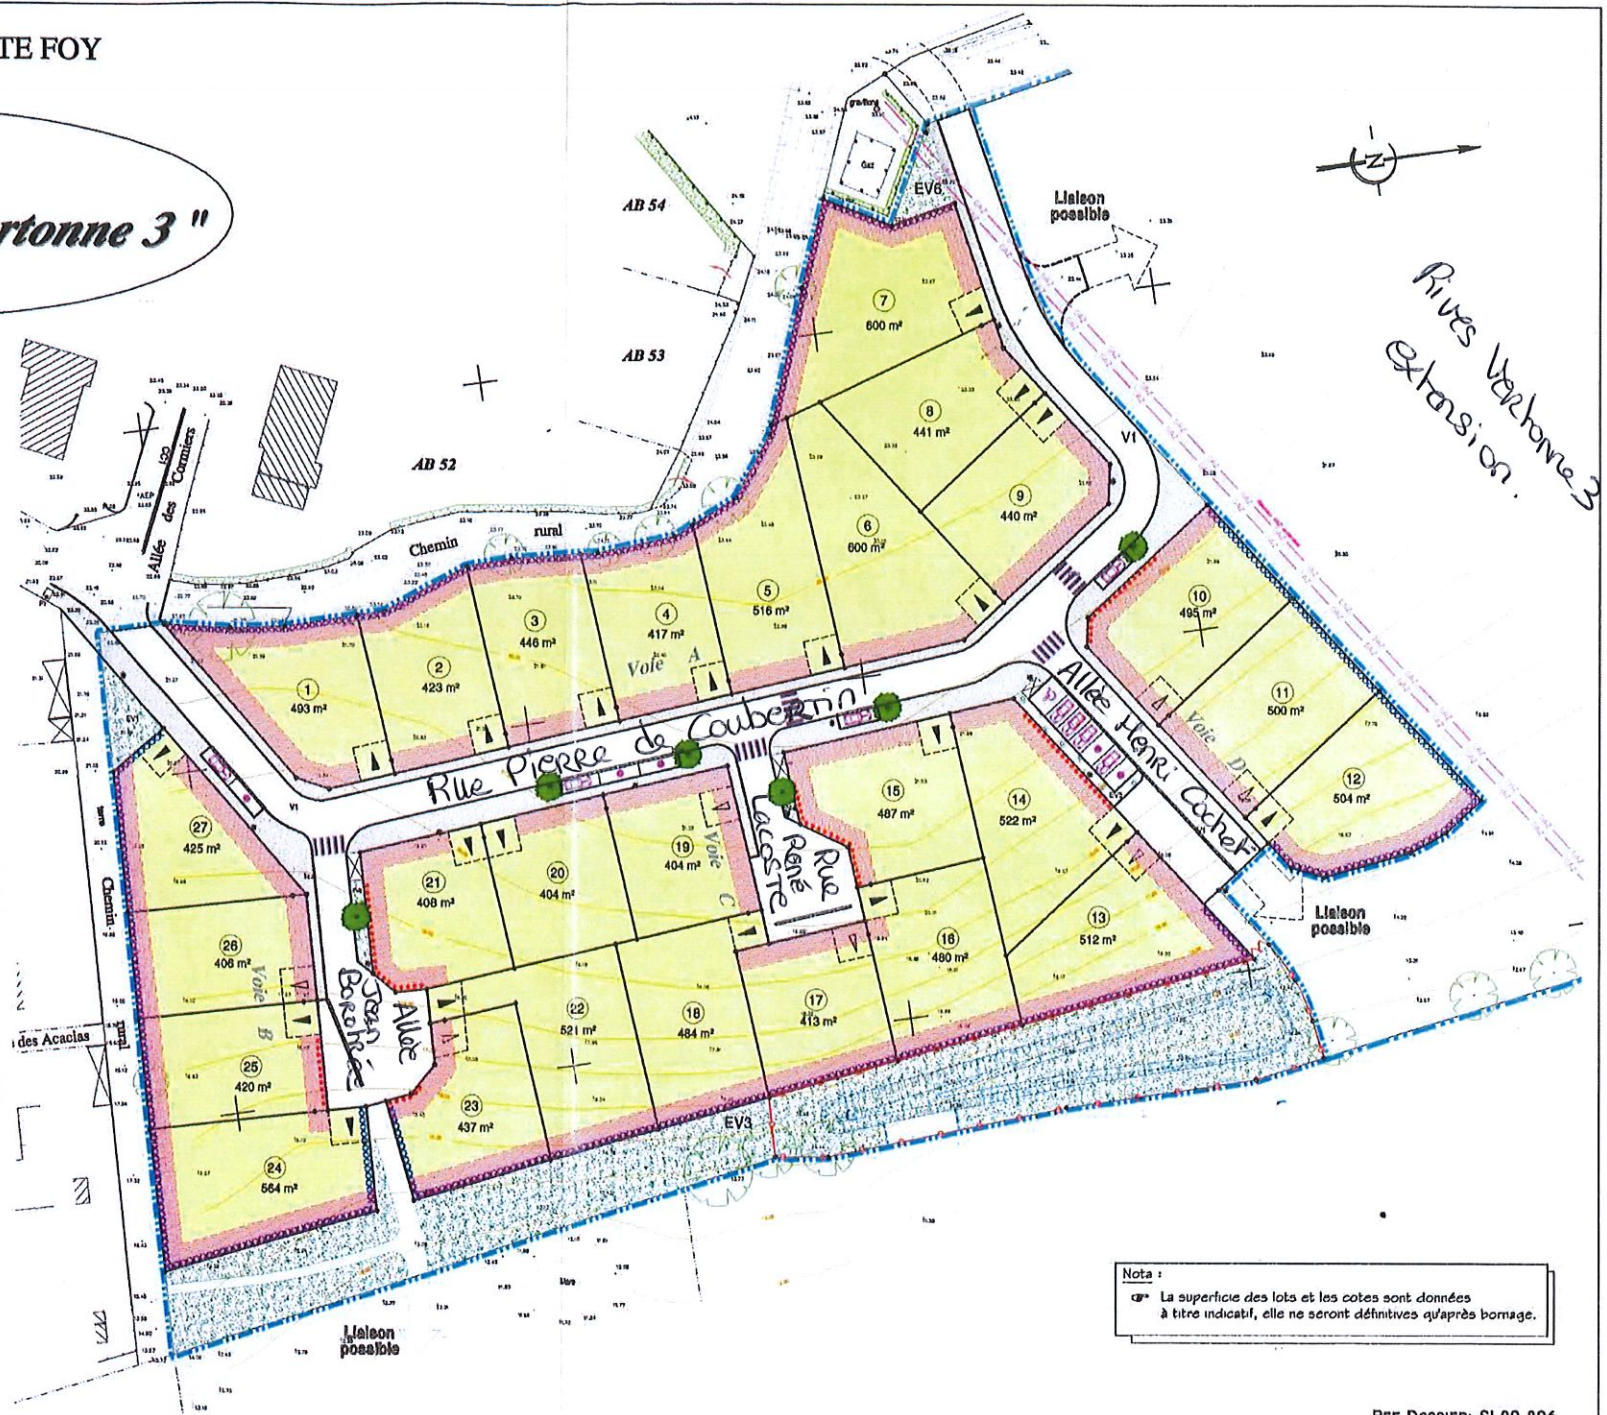

Rives Vertonne 3  
 extension.

Nota :  
 La superficie des lots et les cotes sont données à titre indicatif, elle ne seront définitives qu'après bornage.

**Cabinet Christophe SUSSET**  
 Géomètre Experts Associés  
 370, av. Françoise Millierand  
 85340 OLONNE-BUR-MER  
 Tél : 02.51.23.85.82 - Fax : 02.51.23.85.77  
 E-mail : csusset\_olonne@wanadoo.fr  
 Site Internet : <http://www.susset.fr>