

REALISATION


LOTI OUEST

28, Avenue de la Coutancière B.P. 11
44240 LA CHAPELLE SUR ERDRE
TéL.: 02 40 72 54 16
Fax: 02 40 72 55 90

PLAN DE BORNAGE

23/02/2011

49-2

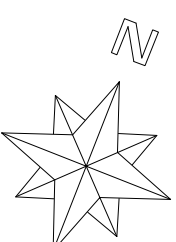

"Loissement LE PLANT"
LA FERRIERE AUX ETANGS




Lot	Cadastre	Surface	SHON
49-2	AC 525	506 m ²	150 m ²

LEGENDE

- Parking privatif indicatif
- Coffret EDF-EAU-PTT
- Candélabre
- Borne
- Branchement EU
- Branchement EP
- Grille EP
- Cote de niveau terrain naturel
- Cote de voirie

Servitude	NON
Arrêté de lotir	PA 06116307F0003
Date	2/01/2008
Dossier	9609-2

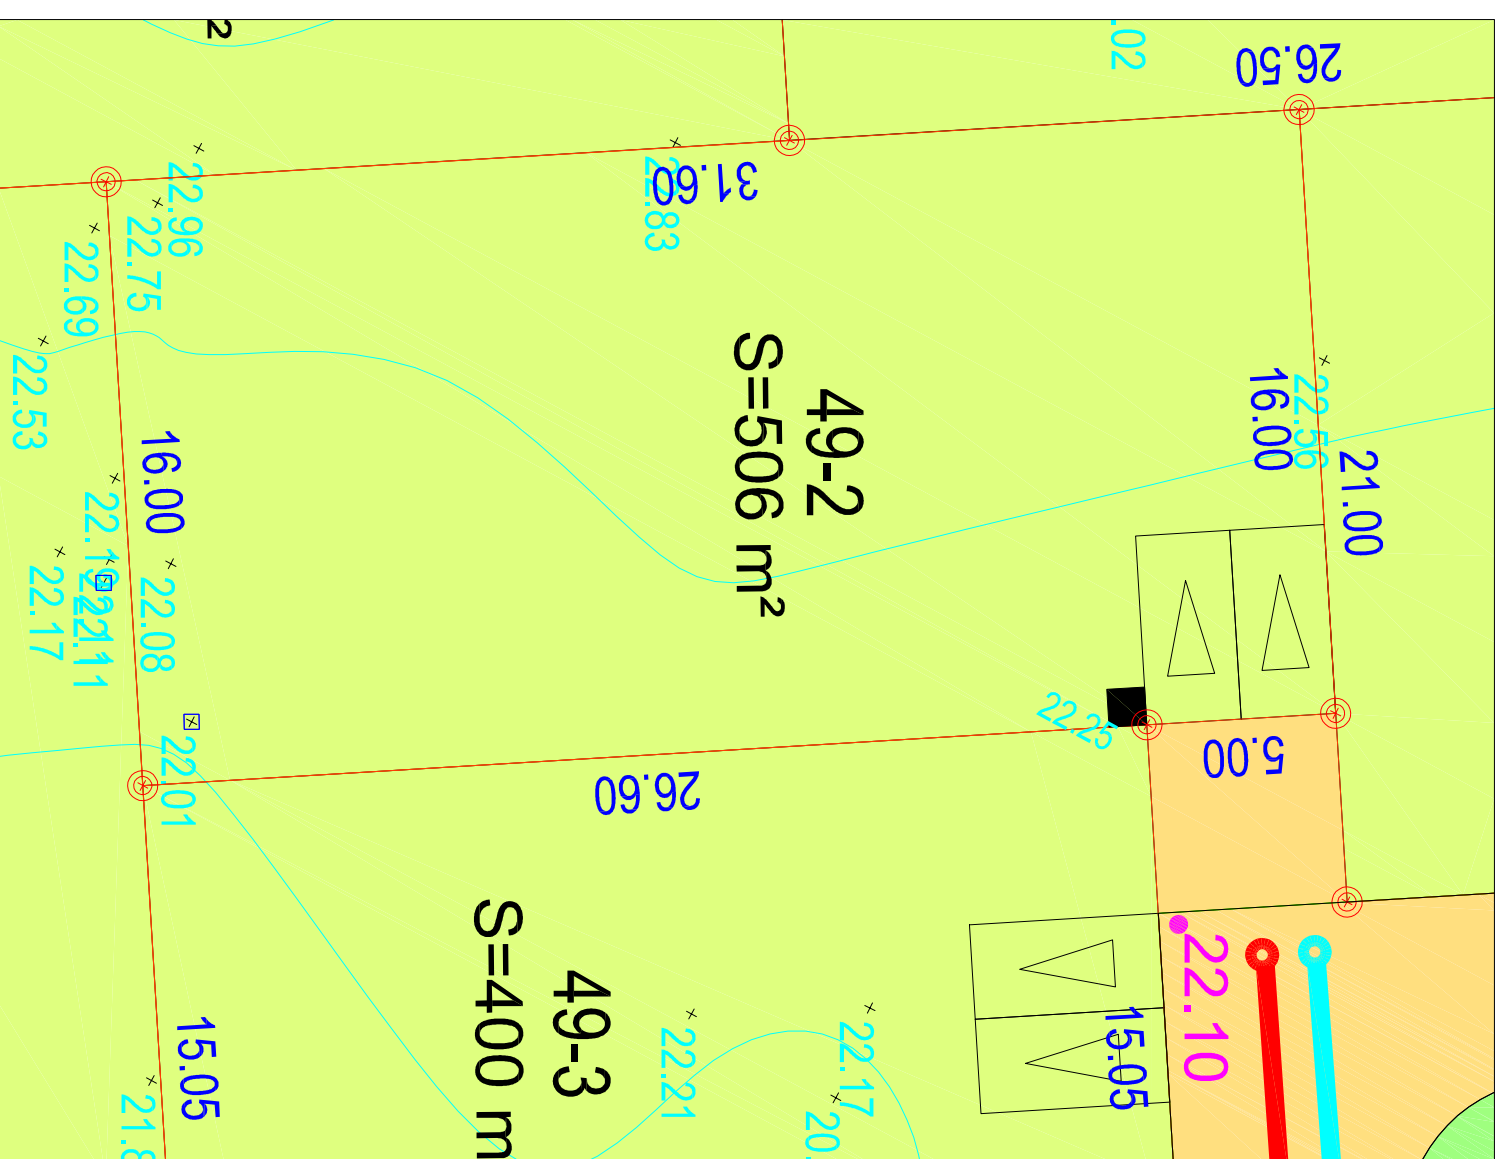

Echelle : 1/200

NOTA:

- ① Ecoulement des eaux pluviales "Article 640 du code civil": Chaque acquéreur doit supporter sur son terrain l'écoulement naturel des eaux pluviales provenant des fonds supérieurs"
- ② L'aménageur se réserve le droit pour toute raison d'ordre technique d'implanter des bornes EDF 400 A ou des bornes pavillonnaires France - Télécom sur les lots
- ③ La position des ouvrages techniques (branchements, candélabres etc...) est donnée à titre indicatif. Elle est susceptible d'être modifiée par le maître d'ouvrage.



AGEIS
Géomètre-Expert D.P.L.G
18, Rue de la Planchonnais-B.P. 98 119
44981 SAINTE LUCE SUR LOIRE Cedex
Tél: 02.51.85.02.03 - Fax: 02.51.85.03.81
E-mail: info@ageis-ge.fr