



LE ROC'HEL

Appartement N°18

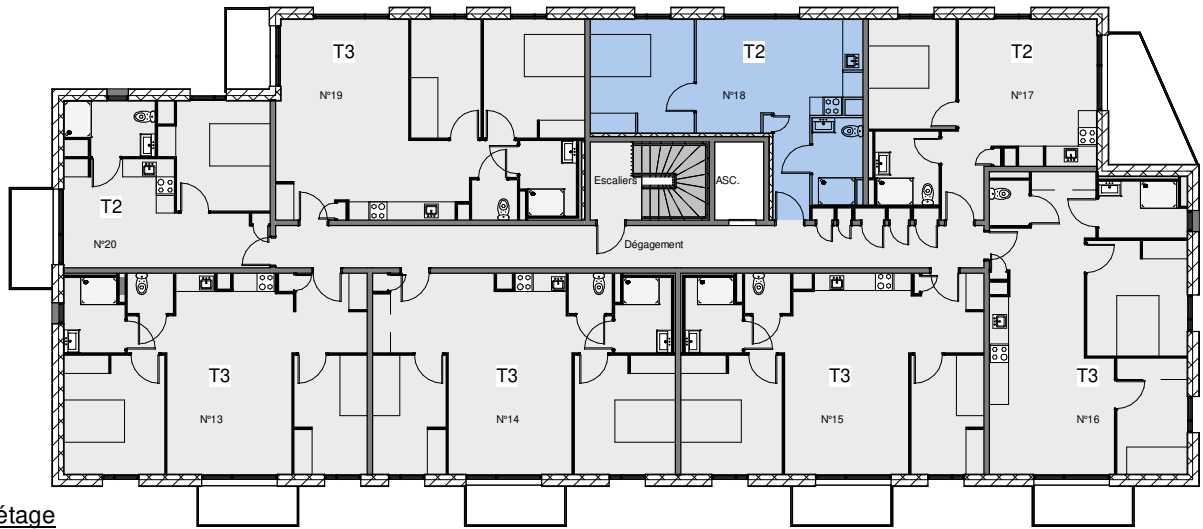

Deuxième étage
échelle 1/250

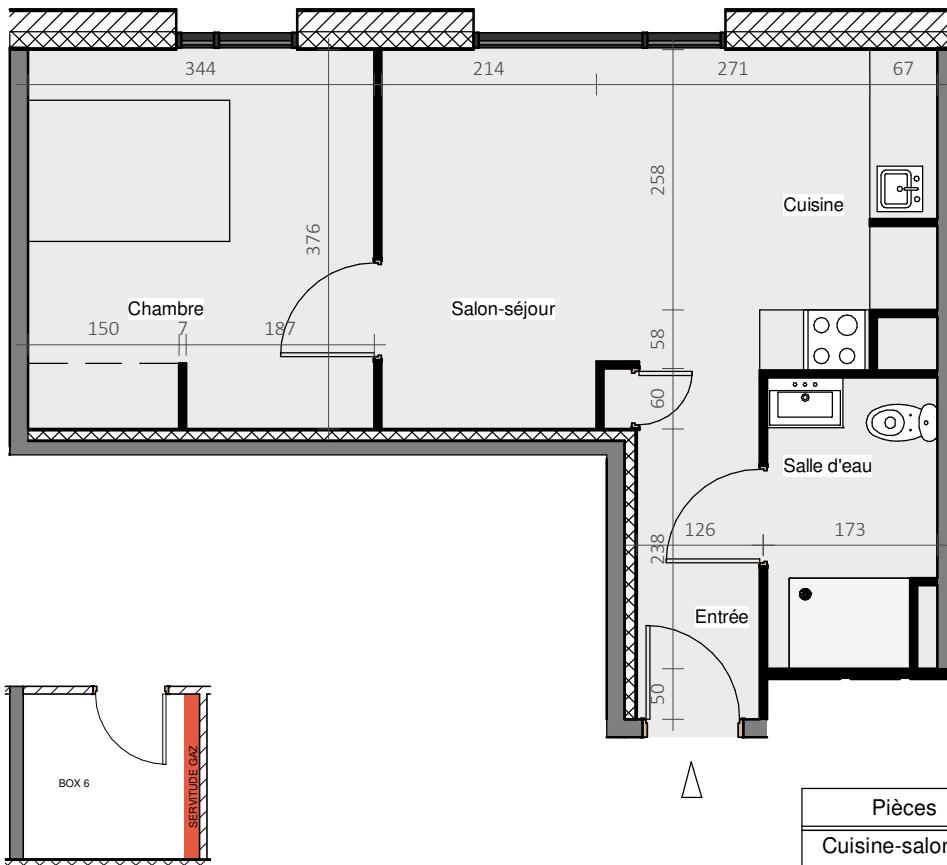

Plan du logement 18
échelle 1/75

Le présent document exprime la figure et les dispositions générales de l'appartement ; les surfaces et cotes indiquées ne sont pas contractuelles. Des variations peuvent intervenir en fonction des nécessités techniques réglementaires et de la réalisation. Les objets meublants ne sont pas inclus. Les retombées, soffites, canalisations ou radiateurs ne sont pas figurés.

Pièces	Surfaces
Cuisine-salon-séjour	22.80 m ²
Chambre 1	13.00 m ²
Salle d'eau	4.90 m ²
TOTAL	40.70 m² habitables
BOX n°6 SERVITUDE GAZ	5.30 m ²
Place de parking	n° 25

Maitre d'ouvrage



SCCV Les Métairies

Architecte



Résidence

PA St James
Les Métairies
56.130 NIVILLAC

Appartement

2 pièces
N° : 18
Niveau : R+2

