



# LE ROC'HEL

## Appartement N°5

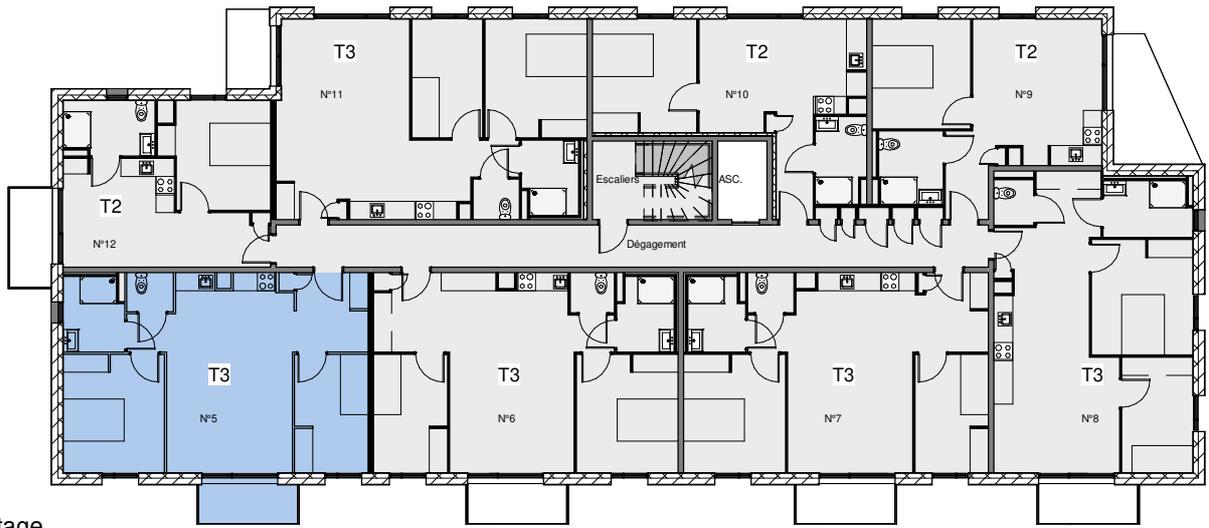

Premier étage  
échelle 1/250

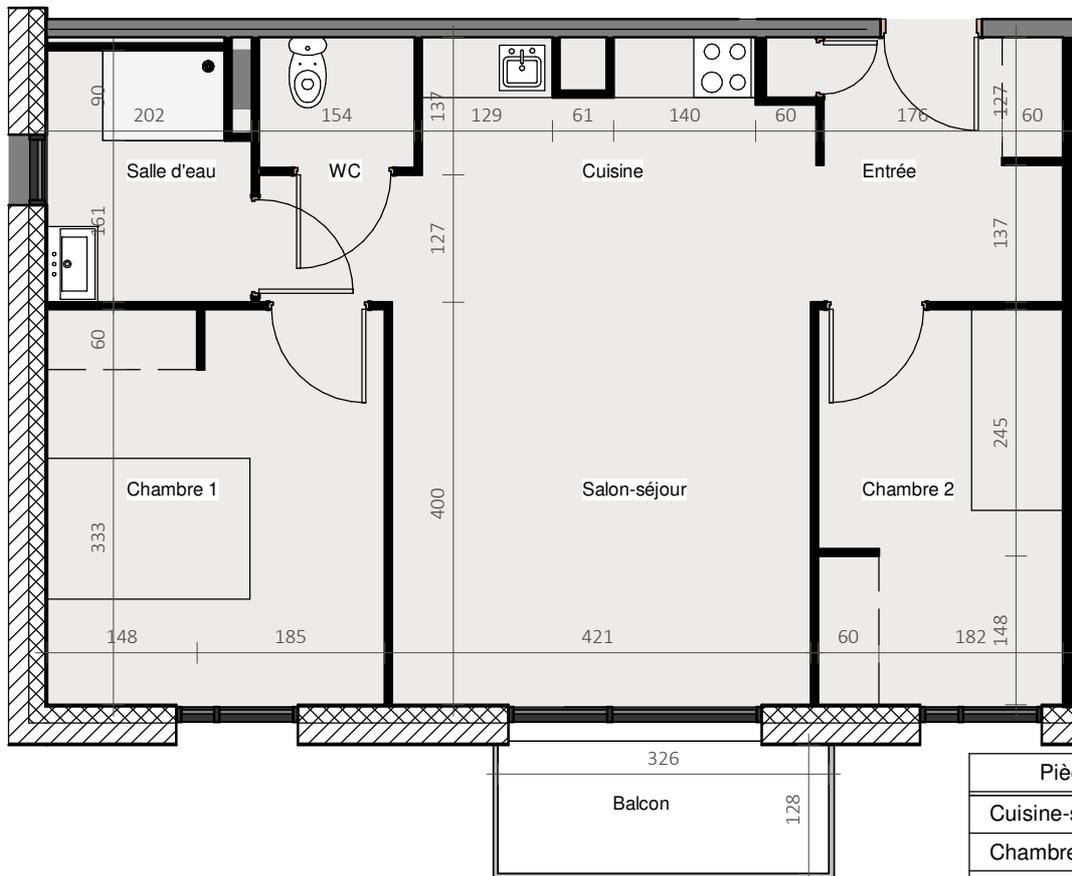

Plan du logement 5  
échelle 1/75

Le présent document exprime la figure et les dispositions générales de l'appartement ; les surfaces et cotes indiquées ne sont pas contractuelles. Des variations peuvent intervenir en fonction des nécessités techniques réglementaires et de la réalisation. Les objets meublants ne sont pas inclus. Les retombées, soffites, canalisations ou radiateurs ne sont pas figurés.

Pièces	Surfaces
Cuisine-salon-séjour	34.40 m <sup>2</sup>
Chambre 1	13.20 m <sup>2</sup>
Chambre 2	9.50 m <sup>2</sup>
Salle d'eau	4.70 m <sup>2</sup>
WC	2.00 m <sup>2</sup>
<b>TOTAL</b>	<b>63.80 m<sup>2</sup> habitables</b>
BOX n°9	5.10 m <sup>2</sup>
Balcon	4.20 m <sup>2</sup>
Places de parking	n°10 et 28

Maitre d'ouvrage



SCCV Les Métairies

Architecte



Résidence

PA St James  
Les Métairies  
56.130 NIVILLAC

Appartement

3 pièces  
N° : 5  
Niveau : R+1

