

Maître d'ouvrage

SAS LOTI OUEST ATLANTIQUE
14 rue Hervé Le Guyader - BP 4415
44240 LA CHAPELLE-SUR-ERDRE

PLAN DE LOCALISATION Secteur 4

Commune de :
SAINT-AUBIN-DU-CORMIER

Adresse :
Lotissement "La Bellangerie"

Géomètre-Expert

AGEIS
GEOMETRES EXPERTS
BUREAU D'ETUDE VRD


3, rue de la Planchonnais
44980 Sainte-Luce-sur-Loire
Tél. 02 51 85 02 03
Email : info@ageis-ge.fr
www.ageis-ge.fr

Indice	Modifications	Date
1	Réalisation	28/09/2022

Planimétrie	CC48	Vérifié par	R.HECK
Altimétrie	IGN69	Cadastre	Section AK
Responsable	C.BUDIN	Echelle	1/500
Dessiné par	C.BOUTET	Dossier	17138-MASSE ARCHI

Secteur 4

Limite zone humide

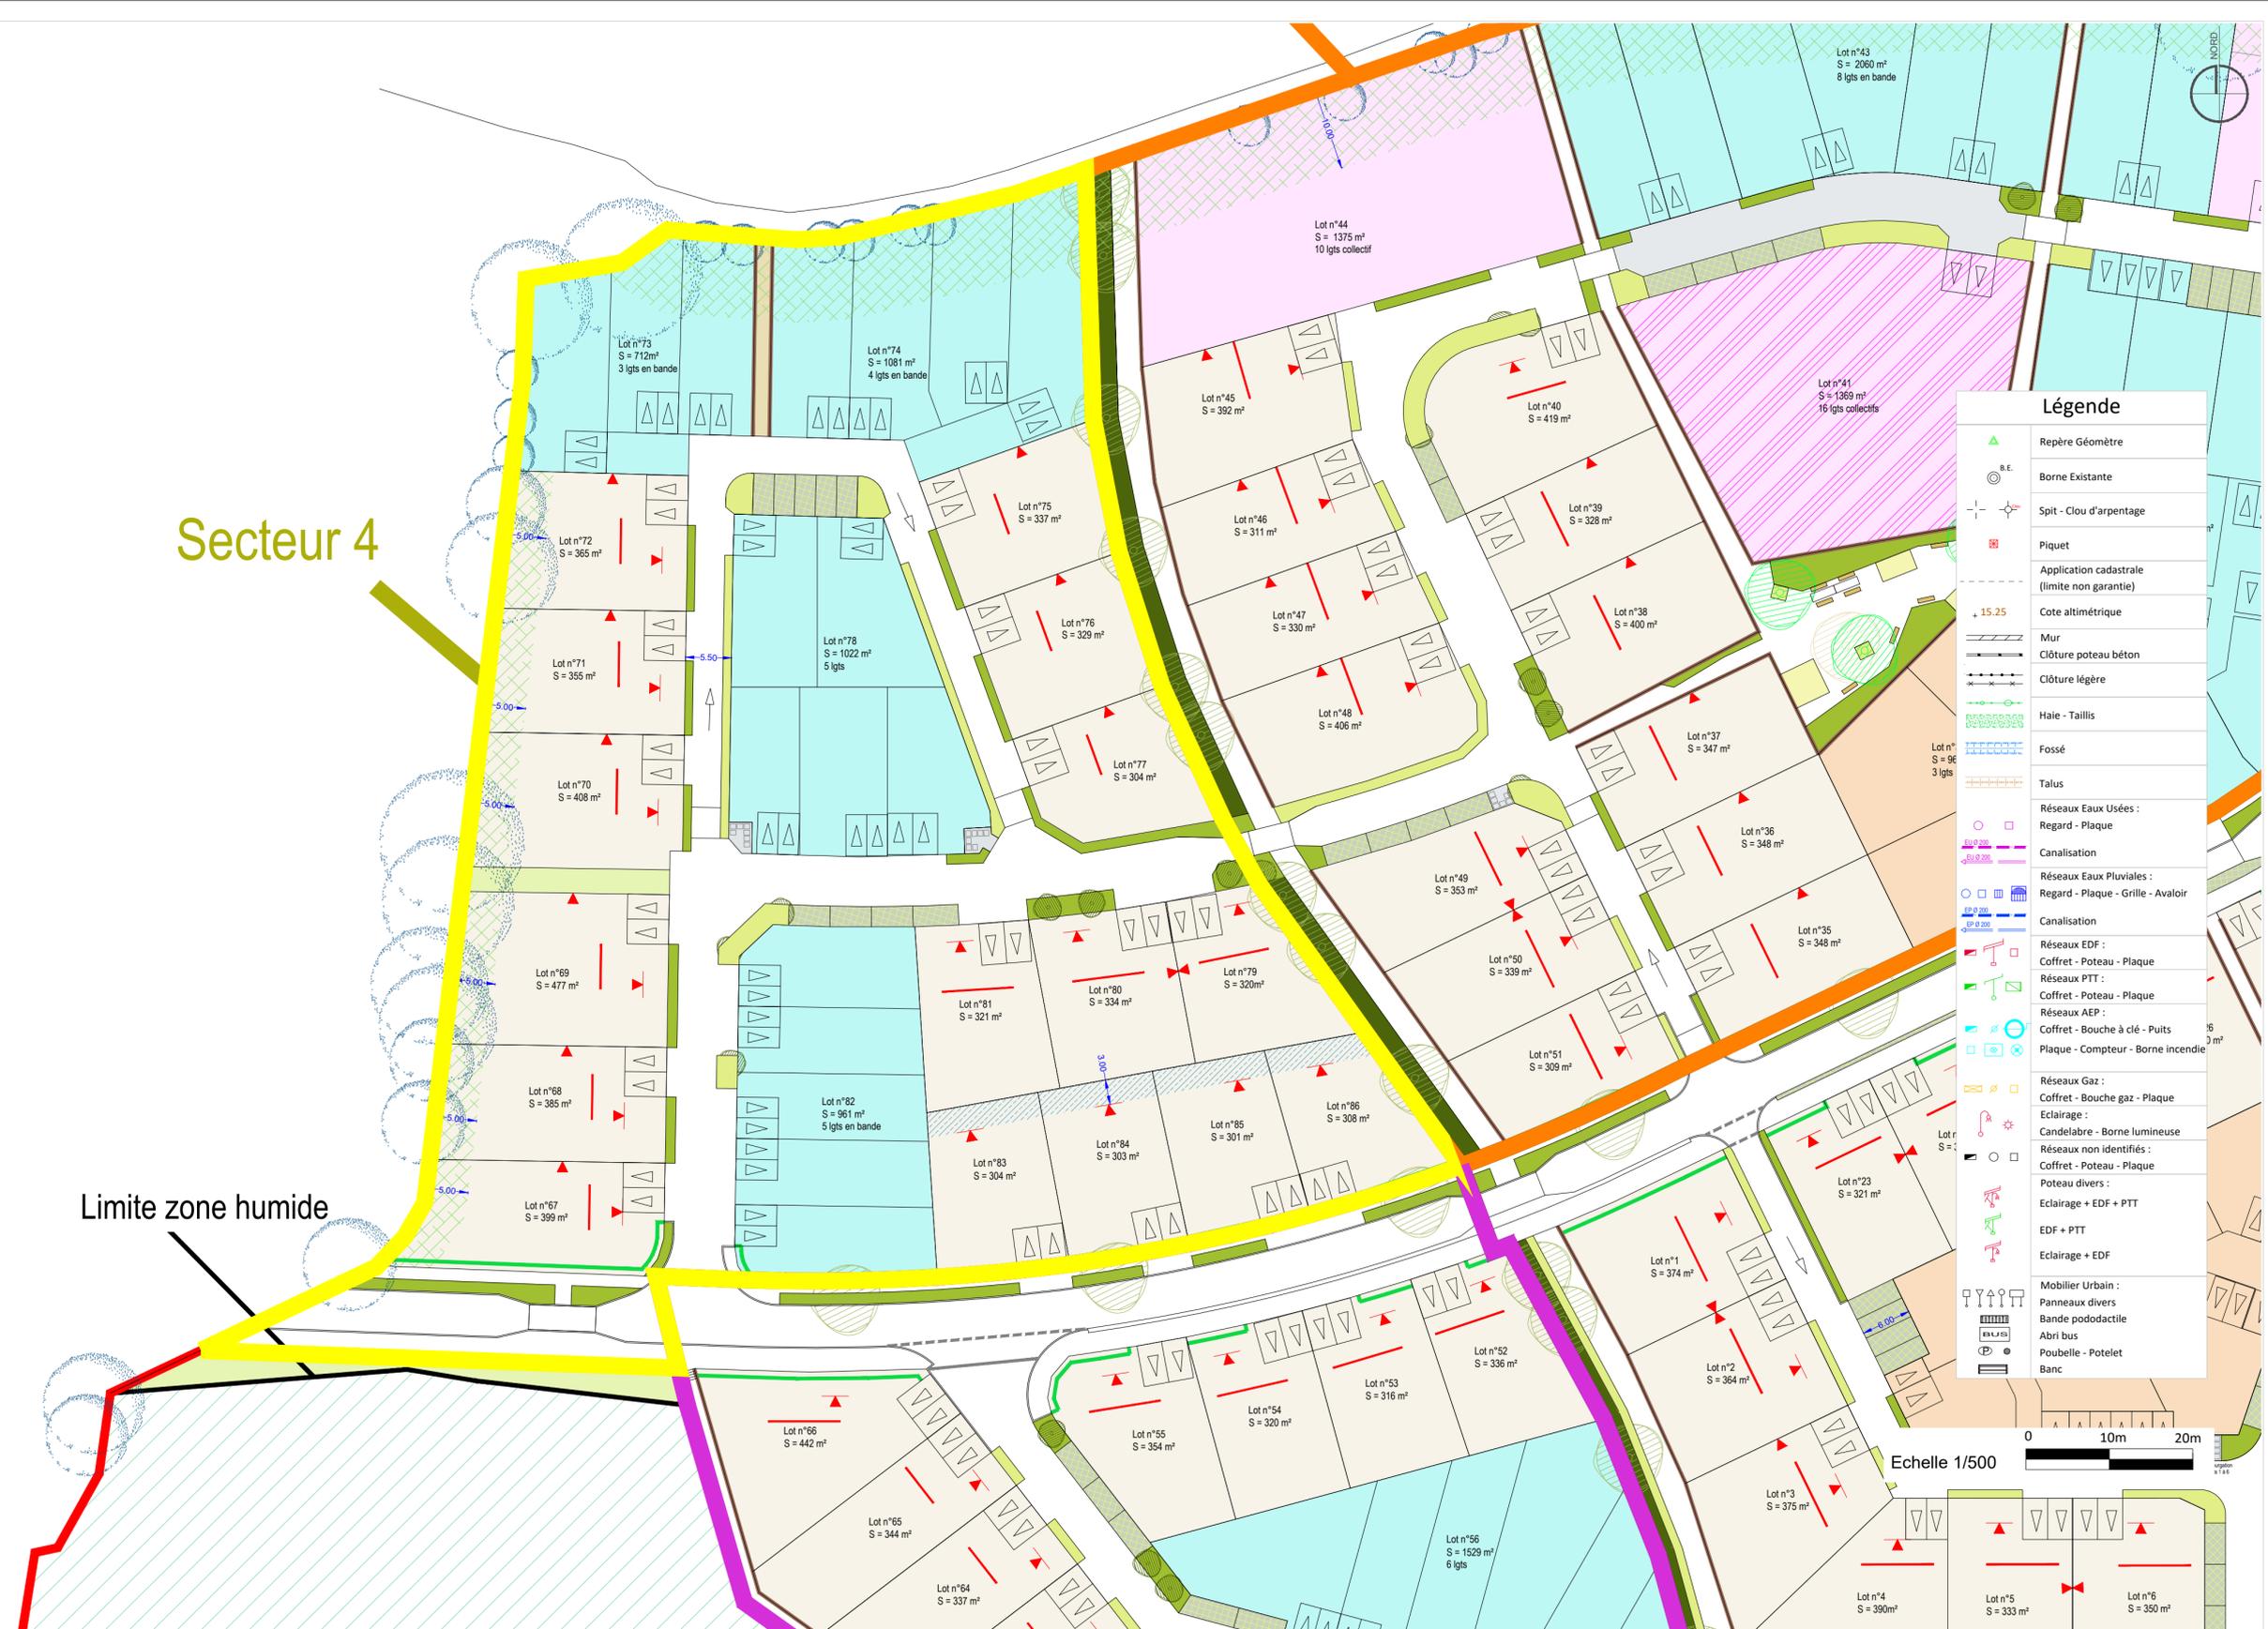

Légende

- Repère Géomètre
- Borne Existante
- Spit - Clou d'arpentage
- Piquet
- Application cadastrale (limite non garantie)
- Cote altimétrique
- Mur
- Clôture poteau béton
- Clôture légère
- Haie - Taillis
- Fossé
- Talus
- Réseaux Eaux Usées :
 - Regard - Plaque
 - Canalisation
- Réseaux Eaux Pluviales :
 - Regard - Plaque - Grille - Avaloir
 - Canalisation
- Réseaux EDF :
 - Coffret - Poteau - Plaque
- Réseaux PTT :
 - Coffret - Poteau - Plaque
- Réseaux AEP :
 - Coffret - Bouche à clé - Puits
 - Plaque - Compteur - Borne incendie
- Réseaux Gaz :
 - Coffret - Bouche gaz - Plaque
- Eclairage :
 - Candelabre - Borne lumineuse
- Réseaux non identifiés :
 - Coffret - Poteau - Plaque
 - Poteau divers :
 - Eclairage + EDF + PTT
 - EDF + PTT
 - Eclairage + EDF
- Mobilier Urbain :
 - Panneaux divers
 - Bande pododactile
 - Abri bus
 - Poubelle - Potelet
 - Banc

Echelle 1/500