



LE ROC'HEL

Appartement N°1

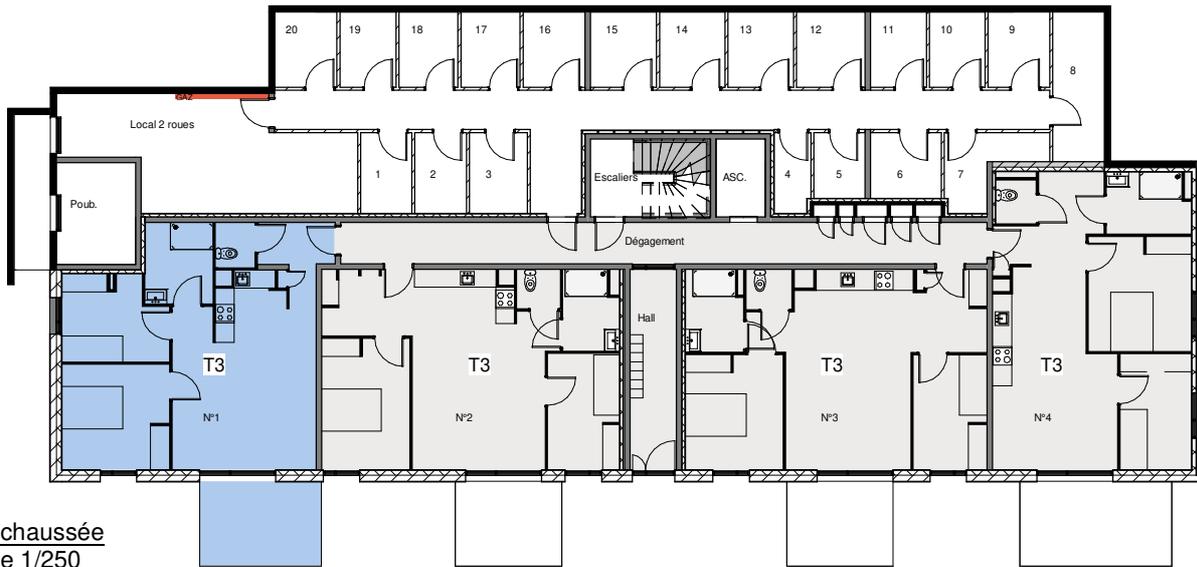

Rez-de-chaussée
échelle 1/250

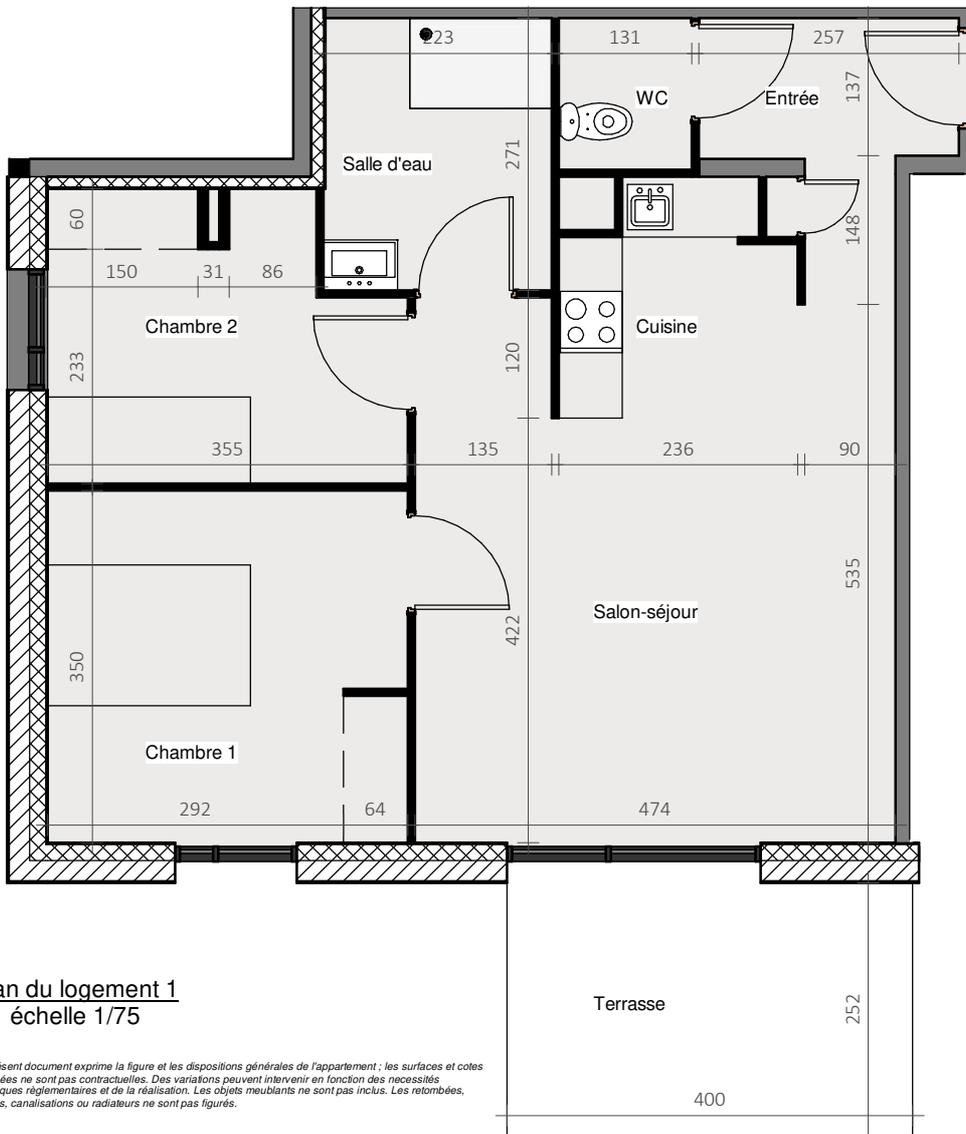

Plan du logement 1
échelle 1/75

Le présent document exprime la figure et les dispositions générales de l'appartement ; les surfaces et cotes indiquées ne sont pas contractuelles. Des variations peuvent intervenir en fonction des nécessités techniques réglementaires et de la réalisation. Les objets meublants ne sont pas inclus. Les rebombées, soffites, canalisations ou radiateurs ne sont pas figurés.

Pièces	Surfaces
Cuisine-salon-séjour	32.80 m ²
Chambre 1	12.40 m ²
Chambre 2	9.20 m ²
Salle d'eau	6.00 m ²
WC	2.00 m ²
TOTAL	62.40 m² habitables
BOX n°3	5.10 m ²
Terrasse	10.10 m ²
Places de parking	n° 3 et 6

Maitre d'ouvrage



SCCV Les Métairies

Architecte



Résidence

PA St James
Les Métairies
56.130 NIVILLAC

Appartement

3 pièces
N° : 1
Niveau : RDC

