



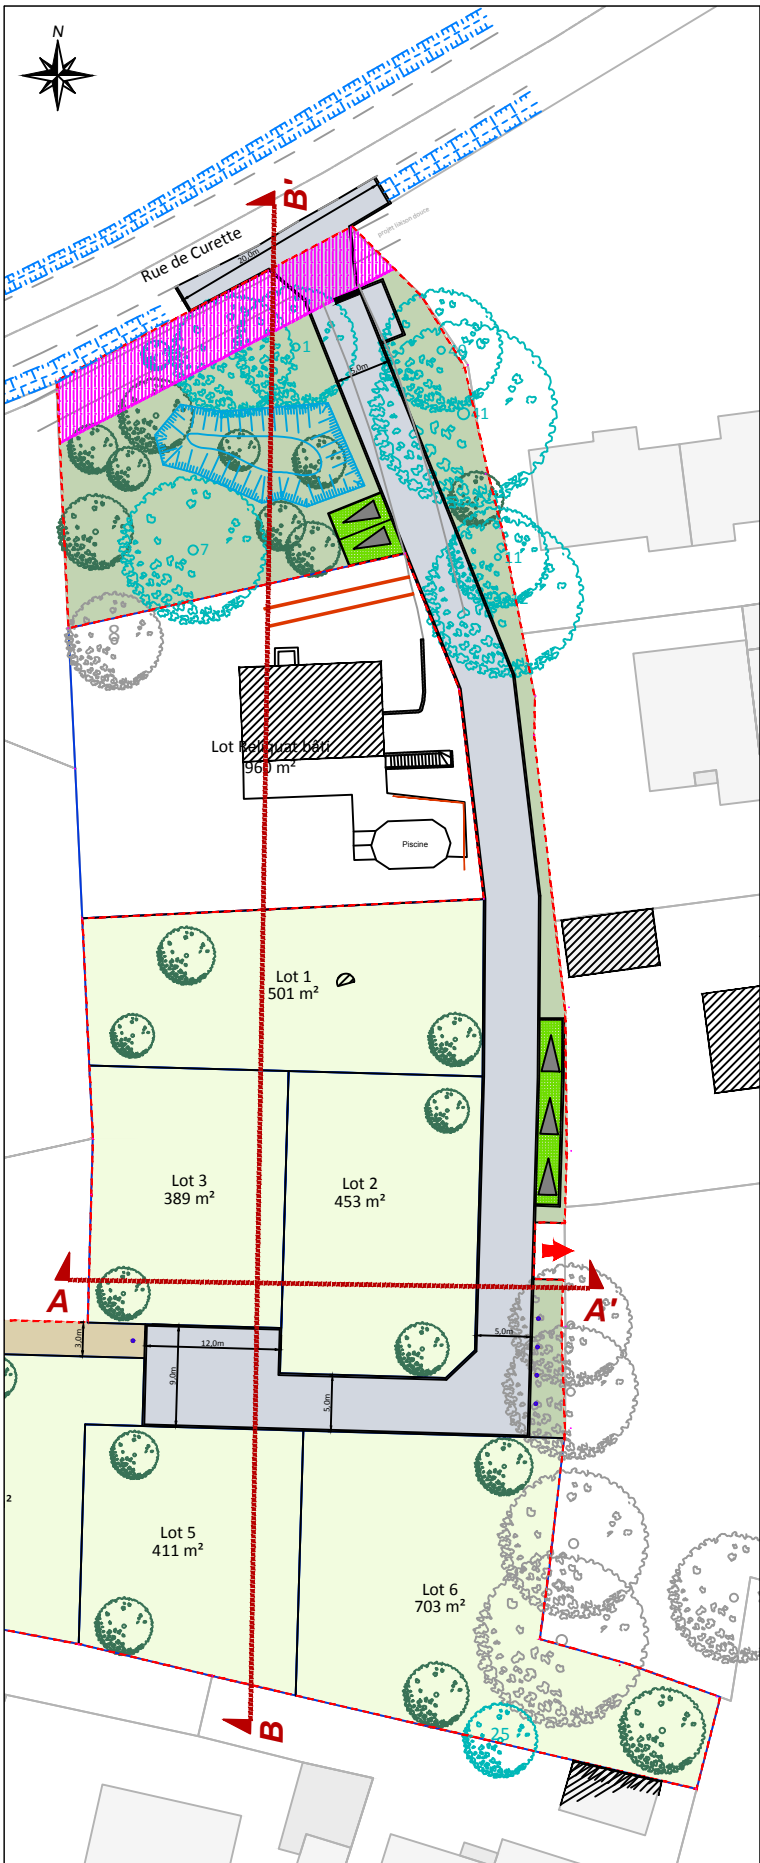


COUPES AA' AVANT ET APRES TRAVAUX

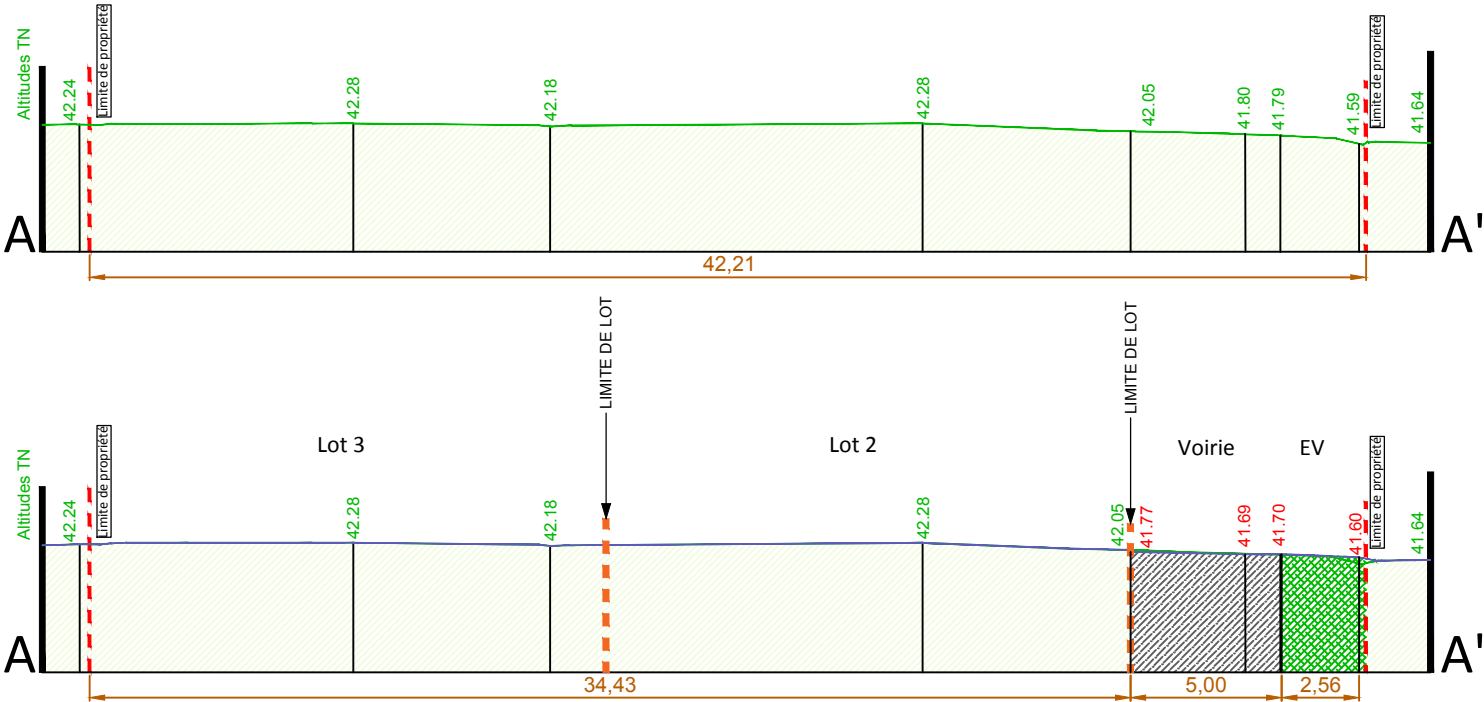

Echelle : 1/250

COUPES BB' AVANT ET APRES TRAVAUX

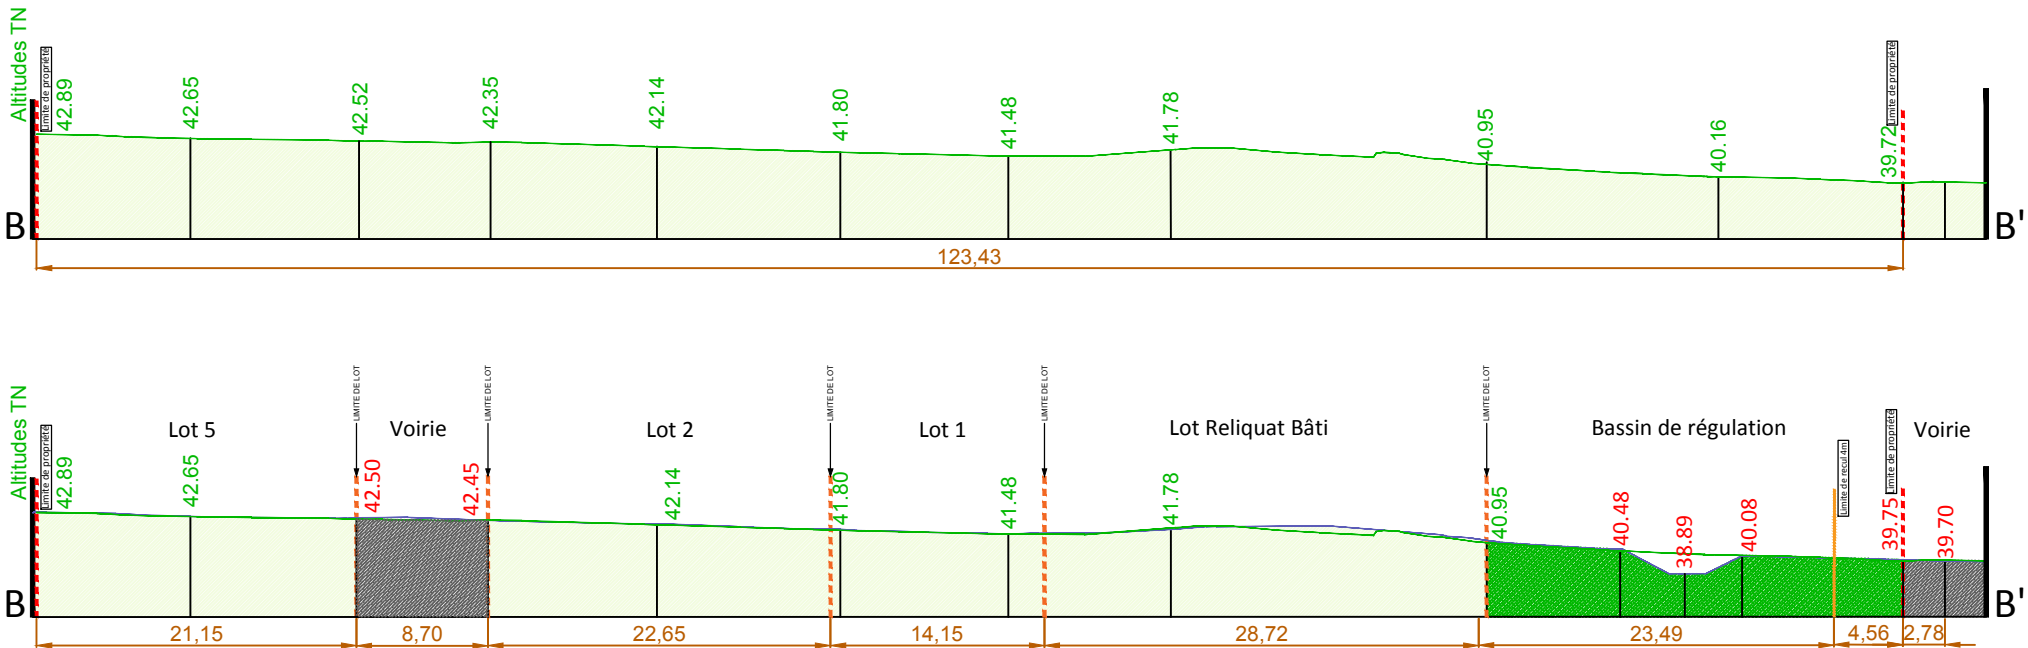

Echelle : 1/500

Maître d'ouvrage



LOTI OUEST ATLANTIQUE
14 rue Hervé Le Guyader - BP4415
LA CHAPELLE SUR ERDRE
02.40.72.54.16
commercial@lotiouestatlantique.fr

Maître d'oeuvre



3 ,Rue de la Planchonnais
44980 SAINTE LUCE SUR LOIRE
Tél: 02.51.85.02.03
nantes@ageis-ge.fr
www.ageis-ge.fr

Architecte



Officina Architecture
10, Rue Gaëtan Rondeau
44200 NANTES
Tél: 02.85.52.43.65
agence@officinarchitecture.com

"Rue de Curette"

Commune de :
Grandchamp-des-Fontaines (44119)
Adresse :
Rue de Curette
Cadastre :
Section BZ n°94p, 197, 200

Situation du projet dans le profil
du terrain naturel avant et après travaux

Indice	Modifications
1	PA

PA5

Date
11/2024

Dossier : 21185-NAN-PA
Planimétrie : CC47
Echelle : Multiples
Responsable : P.LEBORGNE
Conception : T.GERARDIN
Dessin : C.LOIZEAU
Travaux : Y.LE CORRE