

COMMUNE DE LA TURBALLE

Chemin du Clos des Simons

Lotissement "Les Chênes Verts"

PLAN DE VENTE PROVISOIRE

LOT n°10

DOSSIER : 24-197

EXTRAIT SITUATION



MAÎTRE D'OUVRAGE



14, Rue Hervé Le Guyader - BP4415
44240 LA CHAPELLE SUR ERDRE
Tel:02.40.72.54.16 - commercial@lotiouestatlantique.fr

ARCHITECTE - URBANISTE

ARCHITECTE

Dominique DUBOIS
10A Allée de l'Amiral HALGAND
44240 LA CHAPELLE SUR ERDRE

PLAN PARCELLAIRE



DÉSIGNATION DU LOT

Adresse :
Cadastre : AL n°
Superficie réelle : 357 m²
Surface de plancher maximale : 250 m²

PERMIS D'AMÉNAGER

N° : PA 044 211 25 00003 - Délivré le 24/11/2025

RÉSERVES

Seules les indications concernant le bornage de la parcelle, la surface et les dimensions sont contractuelles. Tous les renseignements concernant les branchements individuels, ainsi que les ouvrages extérieurs à la parcelle sont donnés à titre indicatif. Ces ouvrages peuvent être modifiés sans que l'acquéreur puisse exercer quelque recours que ce soit contre l'aménageur.

Bornage sur site réalisé : Oui Non

Travaux de voirie : Phase provisoire Phase définitive

DERNIÈRE MODIFICATION : 18/12/2025

 **Géomètres Experts Associés**
e-mail : contact@prisme-ge.fr


BUREAU PRINCIPAL
2 Rue de la Garene
44120 VERTOU
tel : 02.40.34.45.29

BUREAU SECONDAIRE
11 Rue Henri MAINGUET
44230 SAINT SEBASTIEN SUR LOIRE
tel : 02.40.80.67.20

PERMANENCE
1 Rue Pierre Dautel
44150 ANCENIS St GÉREON
tel : 02.40.96.30.57

ÉCHELLE : 1/250

NOTA: Une étude de sol est obligatoire avant construction

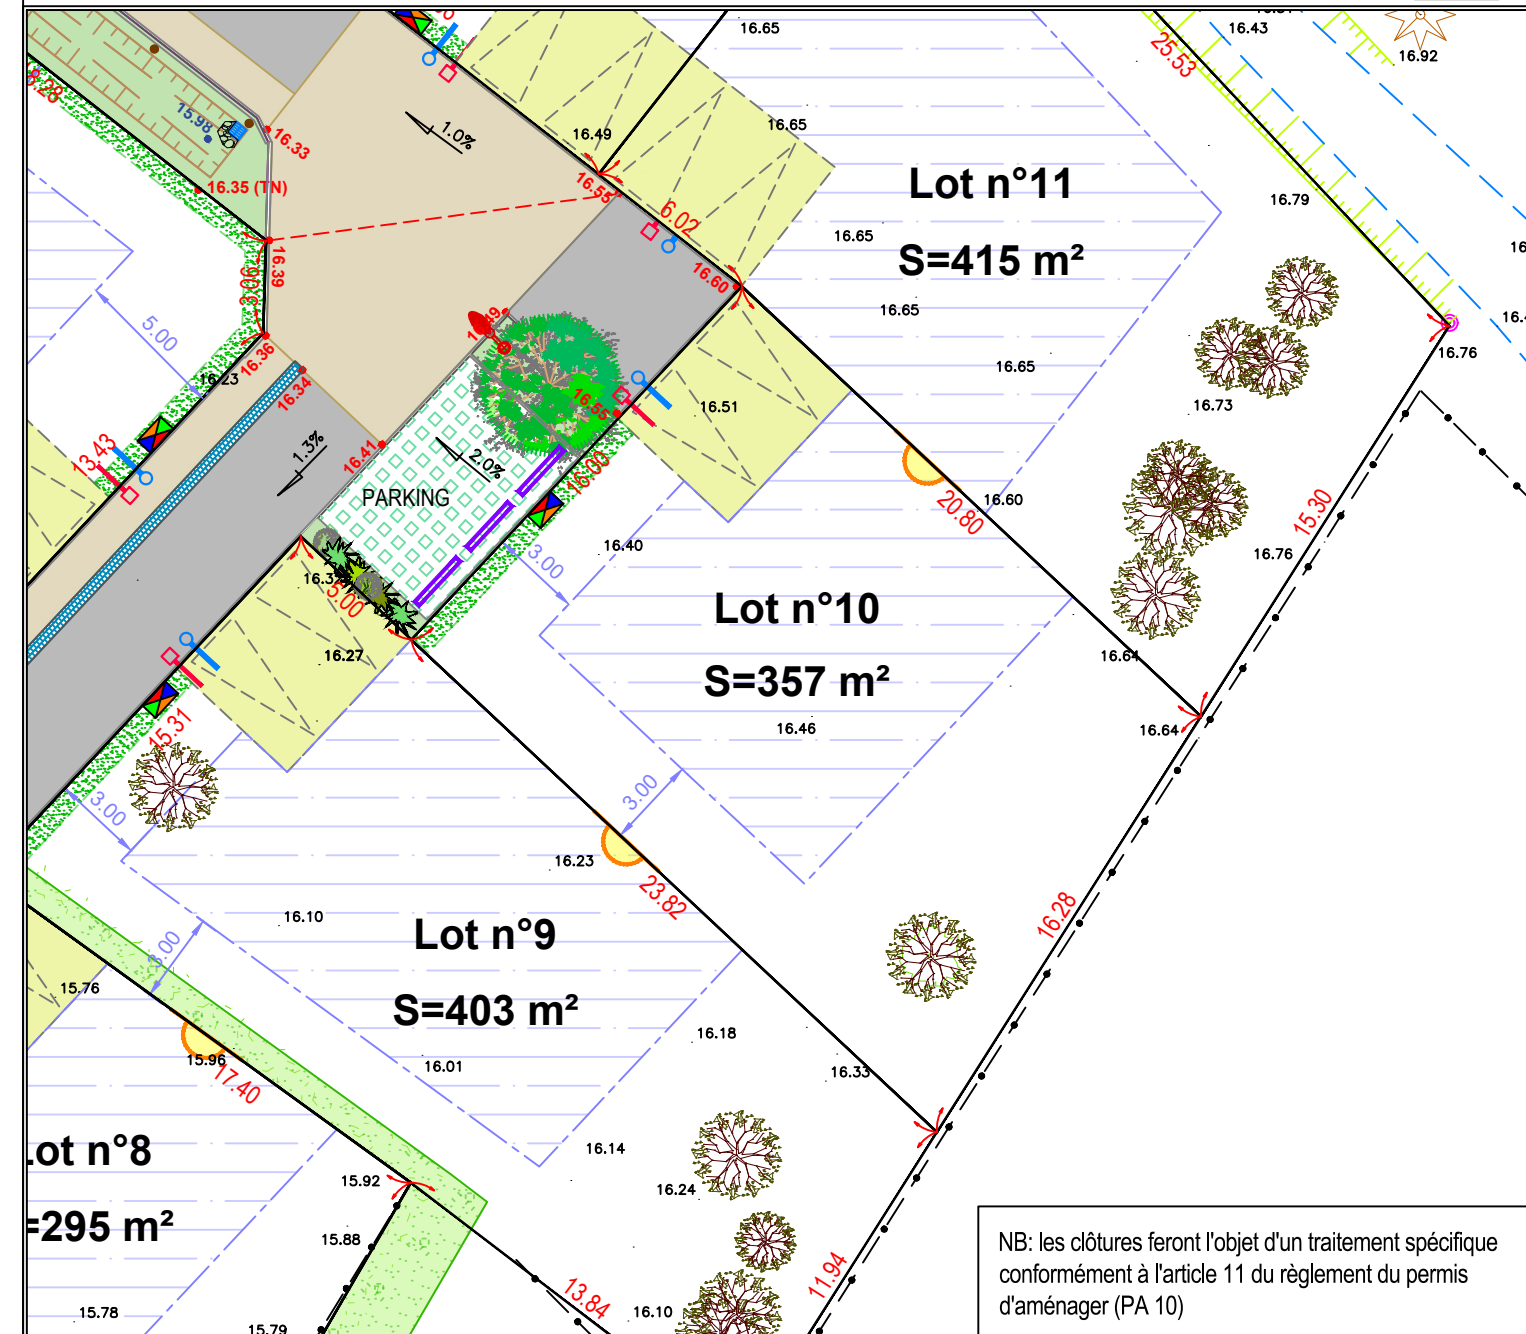

NB: les clôtures feront l'objet d'un traitement spécifique conformément à l'article 11 du règlement du permis d'aménager (PA 10)

LÉGENDE

- Borne OGE
- Piquet
- Altimétrie TN
- Pente de la voie
- Candélabre
- Cotation périmétrique
- Altimétrie voirie finie (cote projet)
- Branchement BT-AEP-télécom
- Voie nouvelle
- Chemin piéton
- Espace vert
- Tabouret EU
- Tabouret EP
- Stationnement privatif 6mx5m
- Accès imposé
- Haie à planter sur lot privatif par l'aménageur
- Zone de préservation écologique non aedificandi
- Zone d'implantation des constructions
- Accroche obligatoire de la construction
- Arbre à planter par l'aménageur
- Arbre existant

CALCUL DU LOT

X (m)	Y (m)
1283957,57	6254458,36
1283974,95	6254442,08
1283983,69	6254455,82
1283968,51	6254470,04

ALTITUDE DES OUVRAGES APRÈS TRAVAUX

- Cote de radier sur le branchement EU :
 - Cote de radier sur le branchement EP :
 - Référence altimétrique correspondant au niveau fini du coffret électrique :
- suivant plan de récolement de l'entreprise à contrôler par le constructeur

ACCÈS AU DOSSIER EN LIGNE

SITE : www.prisme-ge.fr puis "Accès client"

IDENTIFIANT : 24-197_PDL

MOT DE PASSE : 8NHK55S3

Coordonnées: RGF93/LambertCC47
Nivellement: IGN69 approché par GPS