

COMMUNE DE LA TURBALLE

Chemin du Clos des Simons

Lotissement "Les Chênes Verts"

PLAN DE VENTE **PROVISOIRE**

LOT n°4

DOSSIER : 24-197

EXTRAIT SITUATION



MAÎTRE D'OUVRAGE



14, Rue Hervé Le Guyader - BP4415
44240 LA CHAPELLE SUR ERDRE
Tel:02.40.72.54.16 - commercial@lotiouestatlantique.fr

ARCHITECTE - URBANISTE

ARCHITECTE

Dominique DUBOIS
10A Allée de l'Amiral HALGAND
44240 LA CHAPELLE SUR ERDRE

PLAN PARCELLAIRE



DÉSIGNATION DU LOT

Adresse :
Cadastre : AL n°
Superficie réelle : 351 m²
Surface de plancher maximale : 250 m²

PERMIS D'AMÉNAGER

N° : PA 044 211 25 00003 - Délivré le 24/11/2025

RÉSERVES

Seules les indications concernant le bornage de la parcelle, la surface et les dimensions sont contractuelles. Tous les renseignements concernant les branchements individuels, ainsi que les ouvrages extérieurs à la parcelle sont donnés à titre indicatif. Ces ouvrages peuvent être modifiés sans que l'acquéreur puisse exercer quelque recours que ce soit contre l'aménageur.

Bornage sur site réalisé : Oui Non


Travaux de voirie : Phase provisoire Phase définitive

DERNIÈRE MODIFICATION : 18/12/2025

Logo PRISME and contact information for Géomètres Experts Associés, including addresses for BUREAU PRINCIPAL, BUREAU SECONDAIRE, and PERMANENCE.

ÉCHELLE : 1/250

NOTA: Une étude de sol est obligatoire avant construction

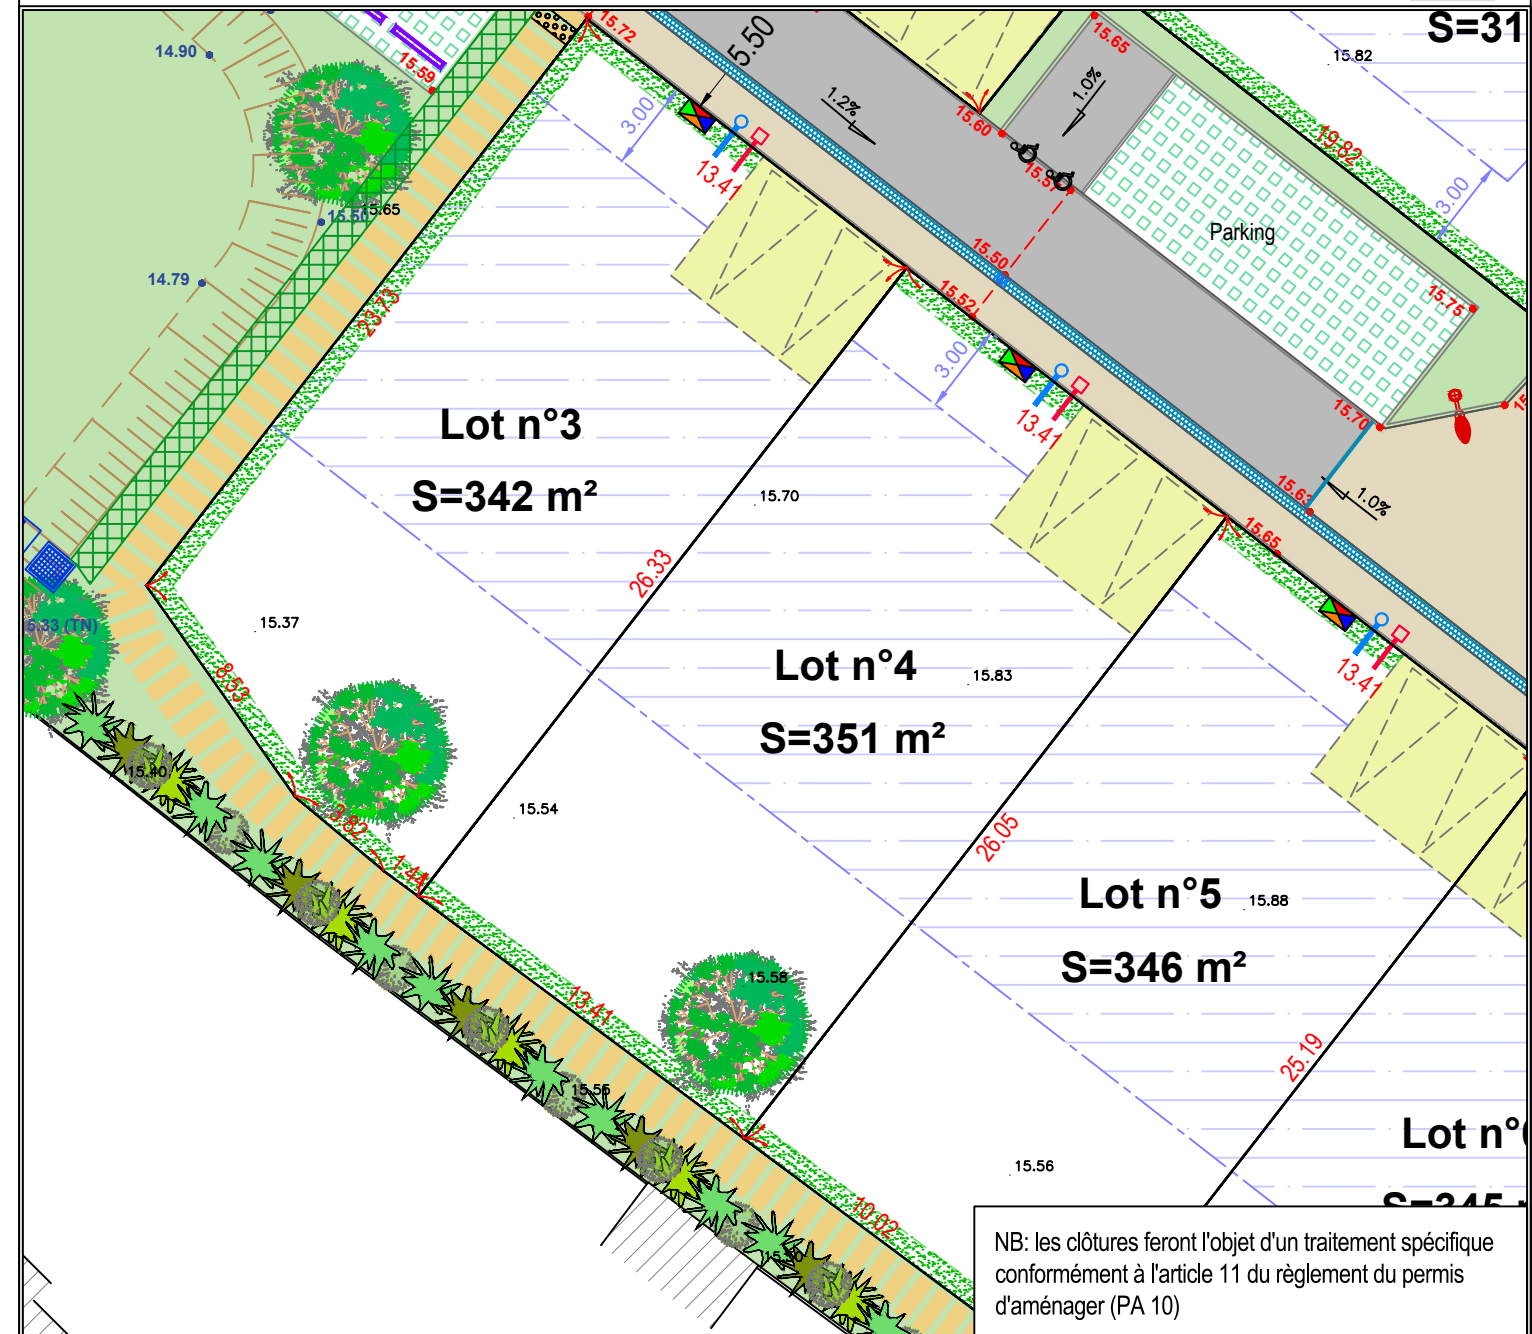

NB: les clôtures feront l'objet d'un traitement spécifique conformément à l'article 11 du règlement du permis d'aménager (PA 10)

LÉGENDE

- List of symbols and their meanings: Borne OGE, Piquet, Altimétrie TN, etc.

CALCUL DU LOT

Table with 2 columns: X (m) and Y (m), listing corner coordinates for the lot.

ALTITUDE DES OUVRAGES APRÈS TRAVAUX

- Instructions regarding elevation and construction levels: Cote de radier sur le branchement EU, etc.

ACCÈS AU DOSSIER EN LIGNE

SITE : www.prisme-ge.fr puis "Accès client" IDENTIFIANT : 24-197_PDL MOT DE PASSE : 8NHK55S3