REALISATION

LOTI OUEST
14 Rue Hervé le Guyader
44240 LA CHAPELLE SUR ERDRE
Tél.: 02 40 72 54 16
Fax: 02 40 72 55 90

PLAN DE BORNAGE

07/11/2016

49-3

"Lotissement LE PLANT"
LA FERRIERE AUX ETANGS

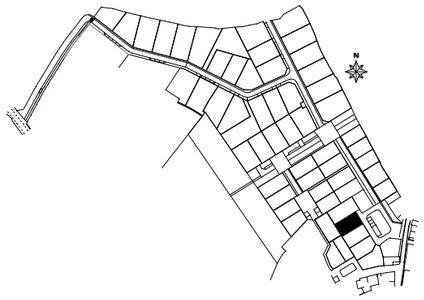

Lot	Cadastre	Surface	SHON
49-3	AC 526	400 m²	150 m²

LEGENDE

- Parking privatif indicatif
- Coffret EDF-EAU-PTT
- Candélabre
- Borne
- Branchement EU
- Branchement EP
- Grille EP
- 35.92 Cote de niveau terrain naturel
- 35.55 Cote de voirie
- Servitude de tréfond

Servitude	NON
Arrêté de lotir	PA 06116307F0003
Date	02/01/2008
Dossier	9609

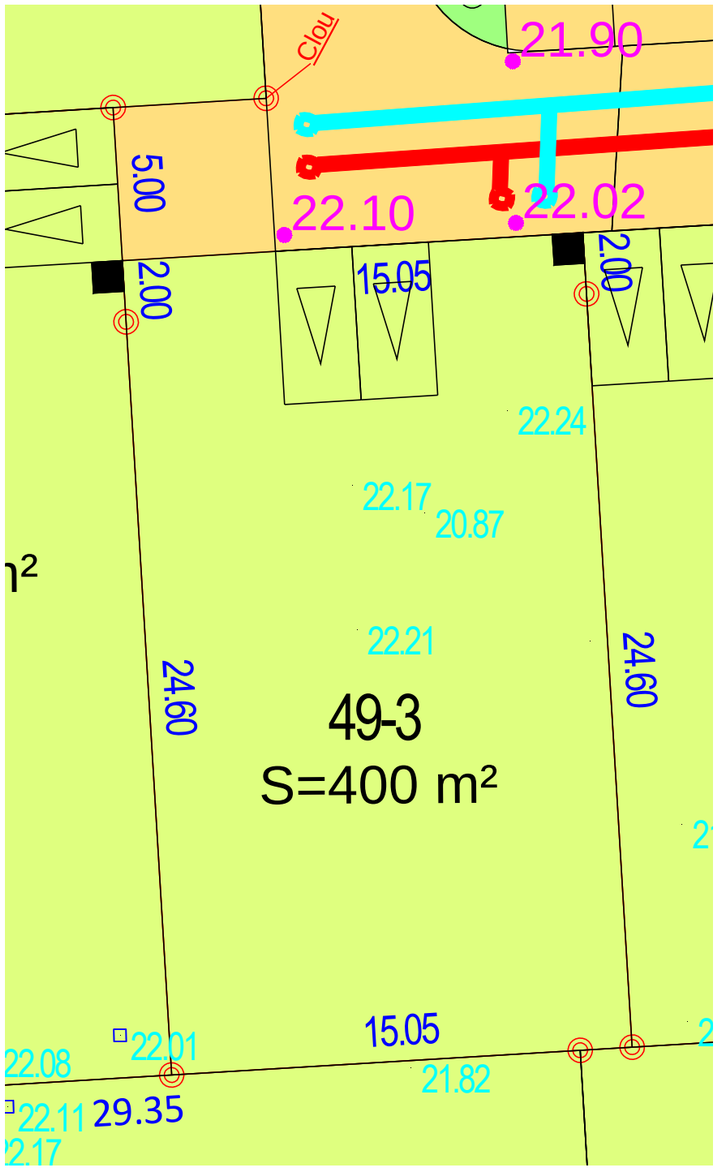

Echelle : 1/200

NOTA:

1. *Ecoulement des eaux pluviales "Article 640 du code civil" :Chaque acquéreur doit supporter sur son terrain l'écoulement naturel des eaux pluviales provenant des fonds supérieurs"*
2. *L'aménageur se réserve le droit pour toute raison d'ordre technique d'implanter des bornes EDF 400 A ou des bornes pavillonnaires France Télécom sur les lots*
3. *La position des ouvrages techniques(branchements candélabres etc...)est donnée à titre indicatif. Elle est susceptible d'être modifiée par le maître d'ouvrage.*

AGEIS
GÉOMÈTRES EXPERTS
BUREAU D'ÉTUDE VRD
Draperon & Lefèvre Associés

AGEIS
Géomètre-Expert D.P.L.G

3 ,Rue de la Planchonnais
44980 SAINTE LUCE SUR LOIRE
Tél: 02.51.85.02.03
E-mail :info@ageis-ge.fr